



Monsieur Michaël DELAFOSSE
Mairie - Montpellier
1 place Georges-Frèche
34267 Montpellier Cedex 2

Paris, le 11/09/2026

Objet : Remise Dossier Information Mairie

Réf(s) : 34172_123_02

Monsieur le Maire,

Je vous prie de bien vouloir trouver annexé à ce courrier, le Dossier d'Information Mairie concernant le projet d'installation d'une station d'antennes relais Free Mobile situé Résidence Aiguelonge 941/1024 Rue du Pioch de Boutonnet, 34000 MONTPELLIER.

Vous en souhaitant bonne réception, je reste à votre disposition pour tout renseignement complémentaire.

Veuillez agréer, Monsieur le Maire, l'expression de ma considération la plus distinguée.

Thomas GROSPIRON

Responsable des Relations avec les Collectivités Territoriales

free

DOSSIER D'INFORMATION

MAIRIE



free
mobile

OPÉRATEUR : Free Mobile

CODE SITE : 34172_123_02

ADRESSE DU SITE : Résidence Aiguelonge 941/1024 Rue du
Pioch de Boutonnet

COMMUNE : 34000 MONTPELLIER

DATE : 11/09/2026

RÉFÉRENCES ET DESCRIPTIF DU PROJET

OPÉRATEUR :	FREE MOBILE
COMMUNE :	MONTPELLIER
NOM DU SITE :	MONTPELLIER ACM AIGUELONGUE
CODE SITE :	34172_123_02
ADRESSE :	Résidence Aiguelongue 941/1024 Rue du Pioch de Boutonnet - 34000 MONTPELLIER
TYPE DE SUPPORT :	Immeuble
PROJET DE :	Nouvelle antenne relais
COORDONNÉES GÉOGRAPHIQUES :	X = 724564.69, Y = 1848693.46 Longitude : 3.878012, Latitude : 43.629139

CONTACT FREE MOBILE

NOM :	Thomas GROSPIRON Responsable des Relations avec les Collectivités Territoriales
E-MAIL :	tgrospiron@iliad-free.fr
ADRESSE :	Free Mobile 16 rue de la Ville l'Évêque 75008 Paris

SOMMAIRE

1. Synthèse et motivation du projet	4
2. Descriptif détaillé du projet et des installations	4
3. Calendrier indicatif du projet	7
4. Adresse et coordonnées de l'emplacement de l'installation	8
5. Plan de situation à l'échelle	9
6. Plan de cadastre	10
7. Photographies du lieu d'implantation et photomontage avant/après	11
8. Déclaration ANFR	14
9. Plans du projet	15
10. Éléments relatifs à l'installation d'un périmètre de sécurité	21
11. Documents pédagogiques élaborés par l'Etat	21
12. Engagements de Free Mobile au titre de la protection et de la santé	22
13. Engagements de Free Mobile au titre de la transparence	23

1. Synthèse et motivation du projet

Free Mobile est soumis à des obligations nationales qui concernent notamment la couverture de la population, la qualité de service très haut débit mobile et sa disponibilité, le paiement de redevances, la fourniture de certains services ainsi que la protection de la santé et de l'environnement.

Free Mobile est notamment impliquée dans le programme national de résorption des zones blanches ainsi que dans l'ensemble des programmes de couverture ciblée mis en place en partenariat avec les pouvoirs publics et les collectivités locales.

La couverture des territoires en services de communications et services mobiles est adaptée à la réalité des usages et permet aux territoires d'apporter à leurs administrés les moyens de communications indispensables à leur vie personnelle et professionnelle.

Ainsi, Free Mobile travaille continuellement à répondre aux attentes des abonnés et collectivités et contribue à l'aménagement numérique des territoires ainsi qu'à sa pérennité en anticipant les évolutions des besoins et usages.

Compte tenu de l'augmentation constante des besoins en connectivité mobile des abonnés et collectivités, plus du double en 5 ans (données ARCEP - 2ième trimestre 2025), et afin de contribuer à l'aménagement numérique des territoires, Free Mobile est engagé dans un programme soutenu et précis de déploiement du Très Haut Débit Mobile dans l'ensemble des territoires.

Et ce, dans le respect permanent des normes de protection sanitaire.

L'augmentation de ces usages nécessite une infrastructure mobile adaptée et résiliente, permettant de bénéficier de dispositifs d'alerte comme Fr-Alert. Il s'agit d'un système d'alerte des populations permettant aux pouvoirs publics de diffuser simultanément des notifications sur les téléphones portables des personnes présentes dans le périmètre d'une antenne située dans une zone concernée par un danger imminent.

Par ailleurs, la réalisation de cette infrastructure implique la mobilisation et l'intervention de nombreux travailleurs et artisans, principalement locaux, exerçants dans différents corps de métier : géomètres, aménageurs/syndic d'électricité, notaires, chauffeurs/livreurs, grutiers, conducteurs de travaux(Génie Civil, Electricité), ... et indirectement hôteliers, restaurateurs ...

Le déploiement et le fonctionnement des antennes-relais est strictement encadré par la loi. Le spectre de fréquences accessibles par l'opérateur est réglementé et fait l'objet d'autorisations assorties d'obligations réglementaires.

Chaque nouvelle antenne ou modification doit faire l'objet d'une autorisation d'émettre dans une bande de fréquences donnée de la part de l'ANFR avant d'être mise en service. L'ANFR vérifie notamment que les seuils sanitaires d'exposition du public aux rayonnements électromagnétiques sont respectés.

2. Descriptif détaillé du projet et des installations

Descriptif du projet

Dans le cadre de la densification du réseau Free mobile, nous projetons de créer une station relais sur la résidence AIGUELONGUE.

Le projet consiste à installer 3 antennes relais de technologies 3G/4G et 5G en toiture de l'immeuble.

Les antennes seront intégrées par un bardage afin de limiter l'impact visuel des proches

alentours.

Caractéristiques d'ingénierie

Nombre d'antennes	Existantes : 0	À ajouter : 3	À modifier : 0
Type		Panneau	
Technologies		4G / 5G	
Azimuts (S1/S2/S3)		0° 100° 270°	

Antennes

Azimut	Technologie Bande de fréquence	Hauteur Support / sol	Hauteur Support / NGF ⁽¹⁾	HBA ⁽²⁾ / sol	HBA NGF	HMA ⁽³⁾ / sol	HMA / NGF	PIRE (dbW)	PAR (dbW)	Tilt
0°	4G 700 MHz	14,65 m	72,65 m	14.8 m	71,70 m	14,75 m	72,75 m	31	28.85	6°
	5G 700 MHz	14,65 m	72,65 m	14.8 m	71,70 m	14,75 m	72,75 m	31	28.85	6°
	4G 900 MHz	14,65 m	72,65 m	14.8 m	71,70 m	14,75 m	72,75 m	32	29.85	6°
	4G 1800 MHz	14,65 m	72,65 m	14.8 m	71,70 m	14,75 m	72,75 m	33	30.85	4°
	4G 2100 MHz	14,65 m	72,65 m	14.8 m	71,70 m	14,75 m	72,75 m	33	30.85	4°
	4G 2600 MHz	14,65 m	72,65 m	14.8 m	71,70 m	14,75 m	72,75 m	33	30.85	4°
	5G 3500 MHz	14,65 m	72,65 m	14.8 m	71,70 m	14,75 m	72,75 m	47.6	45.4	6° (4)
100°	4G 700 MHz	14,65 m	72,65 m	14,95	71,70m	16 m	72,75 m	31	28.85	6°
	5G 700 MHz	14,65 m	72,65 m	14,95	71,70m	16 m	72,75 m	31	28.85	6°
	4G 900 MHz	14,65 m	72,65 m	14,95	71,70m	16 m	72,75 m	32	29.85	6°
	4G 1800 MHz	14,65 m	72,65 m	14,95	71,70m	16 m	72,75 m	33	30.85	4°
	4G 2100 MHz	14,65 m	72,65 m	14,95	71,70m	16 m	72,75 m	33	30.85	4°
	4G 2600 MHz	14,65 m	72,65 m	14,95	71,70m	16 m	72,75 m	33	30.85	4°
	5G 3500 MHz	14,65 m	72,65 m	14,95	71,70m	16 m	72,75 m	47.6	45.4	6° (4)

Azimut	Technologie Bande de fréquence	Hauteur Support / sol	Hauteur Support / NGF ⁽¹⁾	HBA ⁽²⁾ / sol	HBA NGF	HMA ⁽³⁾ / sol	HMA / NGF	PIRE (dbW)	PAR (dbW)	Tilt
270°	4G 700 MHz	14,65 m	72,65 m	14.8 m	71,70 m	14,75 m	72,75 m	31	28.85	6°
	5G 700 MHz	14,65 m	72,65 m	14.8 m	71,70 m	14,75 m	72,75 m	31	28.85	6°
	4G 900 MHz	14,65 m	72,65 m	14.8 m	71,70 m	14,75 m	72,75 m	32	29.85	6°
	4G 1800 MHz	14,65 m	72,65 m	14.8 m	71,70 m	14,75 m	72,75 m	33	30.85	4°
	4G 2100 MHz	14,65 m	72,65 m	14.8 m	71,70 m	14,75 m	72,75 m	33	30.85	4°
	4G 2600 MHz	14,65 m	72,65 m	14.8 m	71,70 m	14,75 m	72,75 m	33	30.85	4°
	5G 3500 MHz	14,65 m	72,65 m	14.8 m	71,70 m	14,75 m	72,75 m	47.6	45.4	6° (4)

⁽¹⁾NGF = nivellement général de la France

⁽²⁾HBA = hauteur bas d'antenne

⁽³⁾HMA = hauteur milieu d'antenne

⁽⁴⁾ sans tenir compte de la variabilité des faisceaux

Azimut : orientation de l'antenne par rapport au nord géographique


PIRE (Puissance Isotrope Rayonnée Equivalente) : puissance qu'il faudrait appliquer à une antenne isotrope pour obtenir le même champ dans la direction où la puissance émise est maximale

PAR (Puissance Apparente Rayonnée) : puissance calculée en référence à une émission produite par une antenne dipôle idéale

Conformément aux dispositions de l'article 1er de la loi du 9 février 2015 relative à la sobriété, à la transparence, à l'information et à la concertation en matière d'exposition aux ondes électromagnétiques, Free Mobile s'engage à respecter les valeurs limites des champs électromagnétiques telles que définies par le décret du 3 mai 2002.

Phases de déploiement du projet

L'installation d'une antenne-relais est un projet qui dure de 18 à 24 mois.

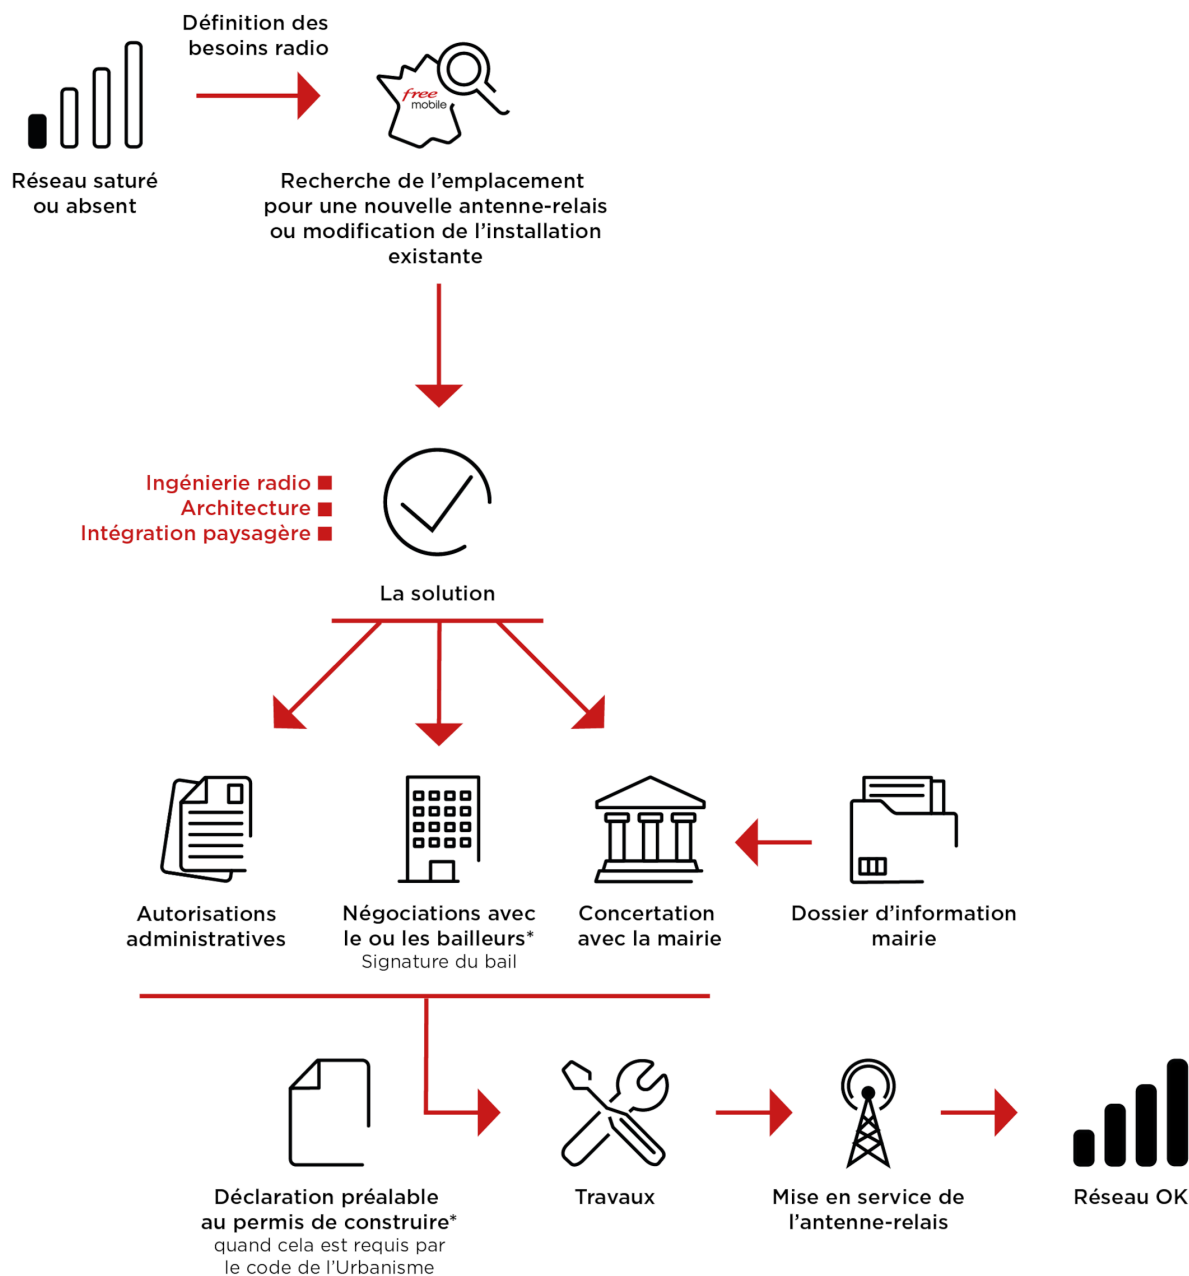

*Si nécessaire

3. Calendrier indicatif du projet

Remise du dossier d'Information (TO)	Septembre 2026
Dépôt des autorisations d'urbanisme (DP)	Octobre 2026
Début des travaux (prévisionnel)	Février 2027
Mise en service (prévisionnel)	Mars 2027

Après construction du site et installation de l'énergie et transmission, l'insertion technique du site dans le réseau peut être entreprise.

L'allumage d'un site suit une procédure rigoureuse, assurant plusieurs vérifications entre exploitation et radio.

4. Adresse et coordonnées de l'emplacement de l'installation

Adresse

Résidence Aiguelonge 941/1024 Rue du Pioch de Boutonnet
34000 MONTPELLIER

Coordonnées

Lambert II étendu



X = 724564.69
Y = 1848693.46

WGS 84

Longitude : 3.878012
Latitude : 43.629139

5. Plan de situation à l'échelle

Localisation de l'installation

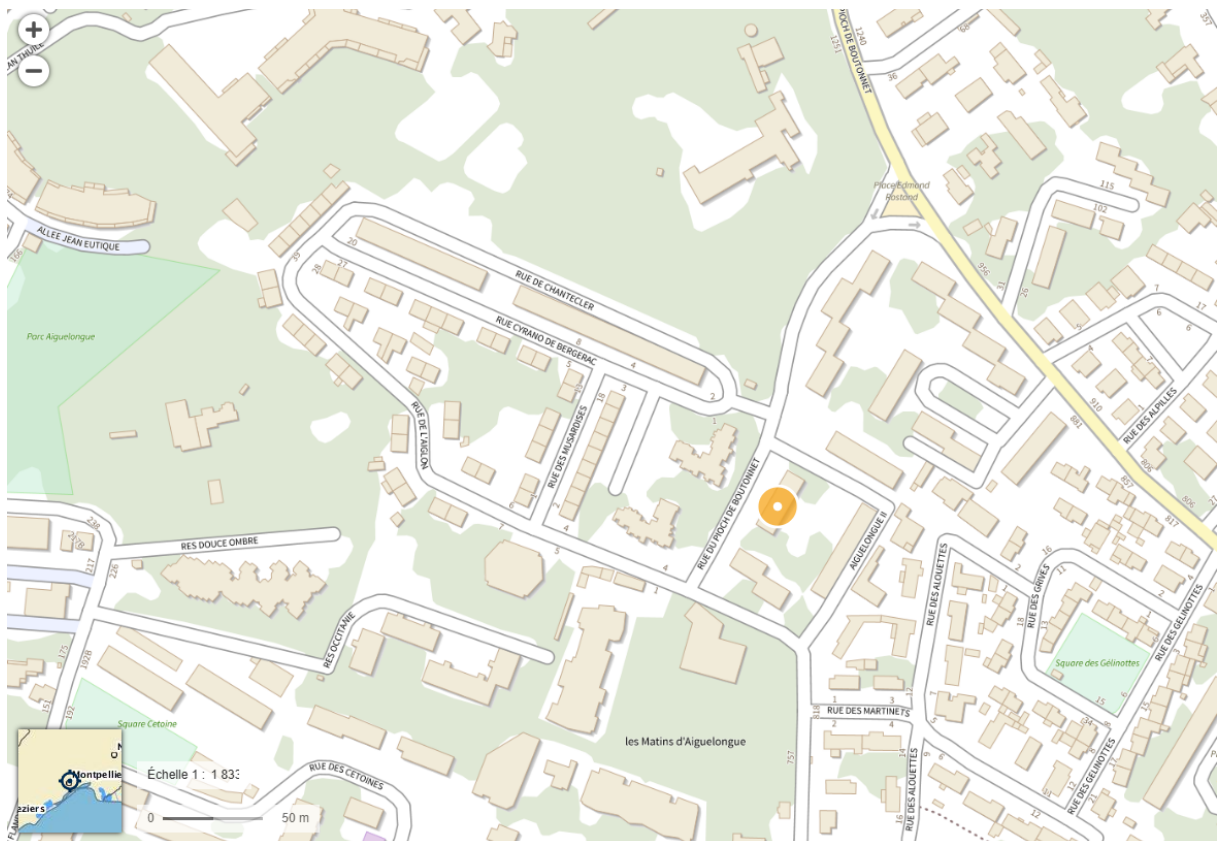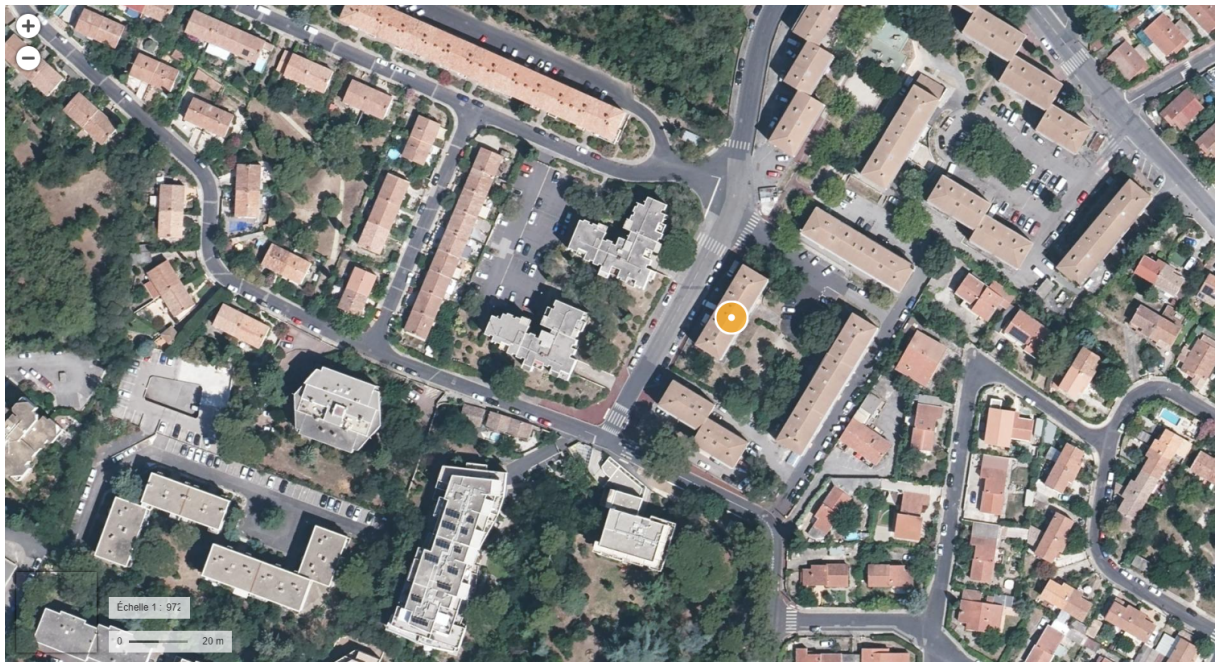

Description des ouvrants (fenêtres, balcons, portes) situés à moins de 10 mètres, sur le linéaire de façade concerné

Emplacement du projet

6. Plan de cadastre

Département :
HERAULT

Commune :
MONTPELLIER

Section : BN
Feuille : 000 BN 01

Échelle d'origine : 1/1000
Échelle d'édition : 1/1000

Date d'édition : 10/07/2025
(fuseau horaire de Paris)

Coordonnées en projection : RGF93CC43
©2022 Direction Générale des Finances
Publiques

DIRECTION GÉNÉRALE DES FINANCES PUBLIQUES

EXTRAIT DU PLAN CADASTRAL

Le plan visualisé sur cet extrait est géré
par le centre des impôts foncier suivant :
SDIF MONTPELLIER
Le Millénaire 156 rue Alfred NOBEL
34960
34960 MONTPELLIER Cedex 02
tél. 04 11 28 49 64 - fax
sdif34.ptgc@dgfip.finances.gouv.fr

Cet extrait de plan vous est délivré par :


cadastre.gouv.fr



7. Photographies du lieu d'implantation et photomontage **avant/après**

Photo avant et après

Prises de vue

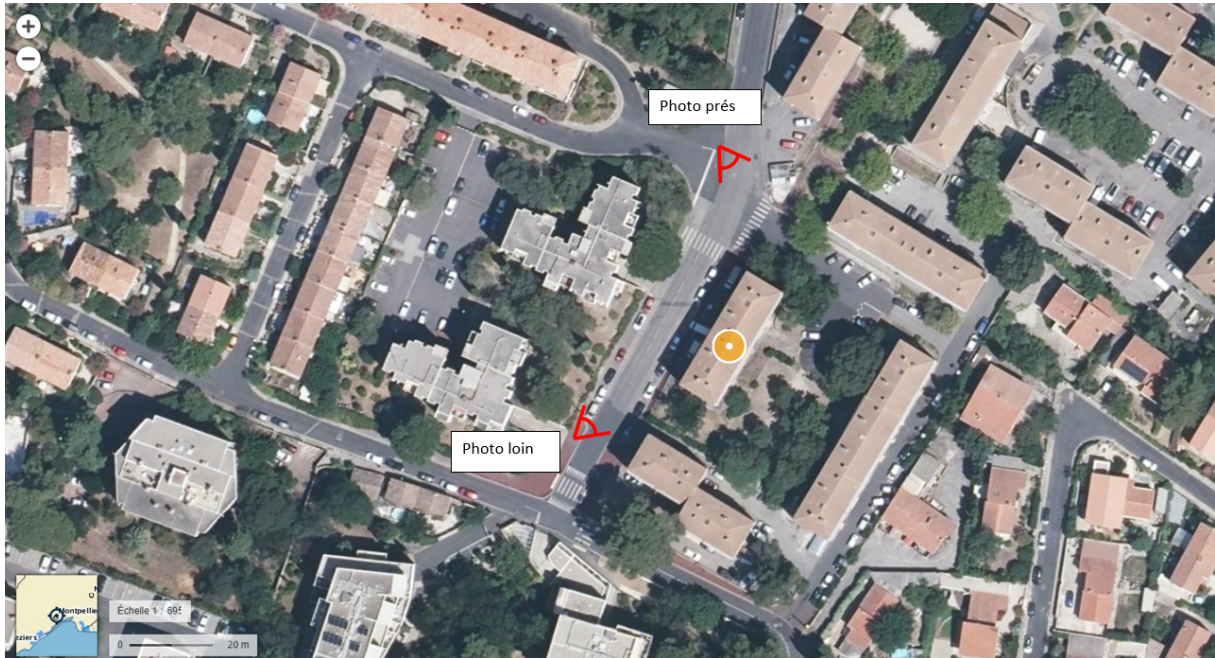

Prise de vue n°1

Etat avant :



Etat après :



Prise de vue n°2

Etat avant :



Etat après :



8. Déclaration ANFR

Le projet fera l'objet d'une déclaration ANFR selon les points ci-dessous. Grâce à ces éléments, l'ANFR gère l'attribution des fréquences aux divers émetteurs et veille au respect de la réglementation.

1. Conformité de l'installation aux règles du guide DR 17* de l'ANFR ?

☒ oui ☐ non

** Guide technique ANFR DR17 modélisation des sites radioélectriques et des périmètres de sécurité pour le public.*

2. Existence d'un périmètre de sécurité** balisé accessible au public

☒ oui ☐ non

*** Périmètre de sécurité : zone au voisinage de l'antenne dans laquelle le champ électromagnétique peut-être supérieur au seuil du décret ci-dessous.*

3. Le champ électrique maximum qui sera produit par la station objet de la demande sera-t-il inférieur à la valeur de référence du décret n° 2002-775 du 3 mai 2002 en dehors de l'éventuel périmètre de sécurité ?

☒ oui ☐ non

4. Présence d'établissements particuliers (établissements scolaires, crèches, établissements de soins) de notoriété publique visé par l'article 5 du décret n° 2002-775 du 3 mai 2002 situés à moins de 100 mètres de l'antenne

☐ oui ☒ non

9. Plans du projet

NOMENCLATURE		
FOLIO	DESIGNATION FOLIO	PRESENCE FOLIO
01	NOMENCLATURE	OK
02	PLAN DE SITUATION	OK
03	PLAN DE MASSE EXISTANT	OK
04	PLAN DE MASSE PROJET	OK
05	PLAN D'ELEVATION EXISTANT	OK
06	PLAN D'ELAVATION PROJET	OK


GRILLE D'EVOLUTION				
Indice	Date	Dessinateur	Désignation	Nom Entreprise
A	13/05/2026	L.C	Emission Originale	Freemobile

MONTPELLIER ACM AIGUELONGUE				
	941/1024 Rue du Pioch de Boutonnet – Res Aiguelongue			ID : 34172_123_02
	34000 – MONTPELLIER			Dessin : L.C
	N° FOLIO : 1	NOMENCLATURE		Date : 13/05/2026
DOSSIER : DIM	INDICE : A	FICHIER : 34172_123_02 MONTPELLIER ACM AIGUELONGUE.dwg		ECH : –

free



414

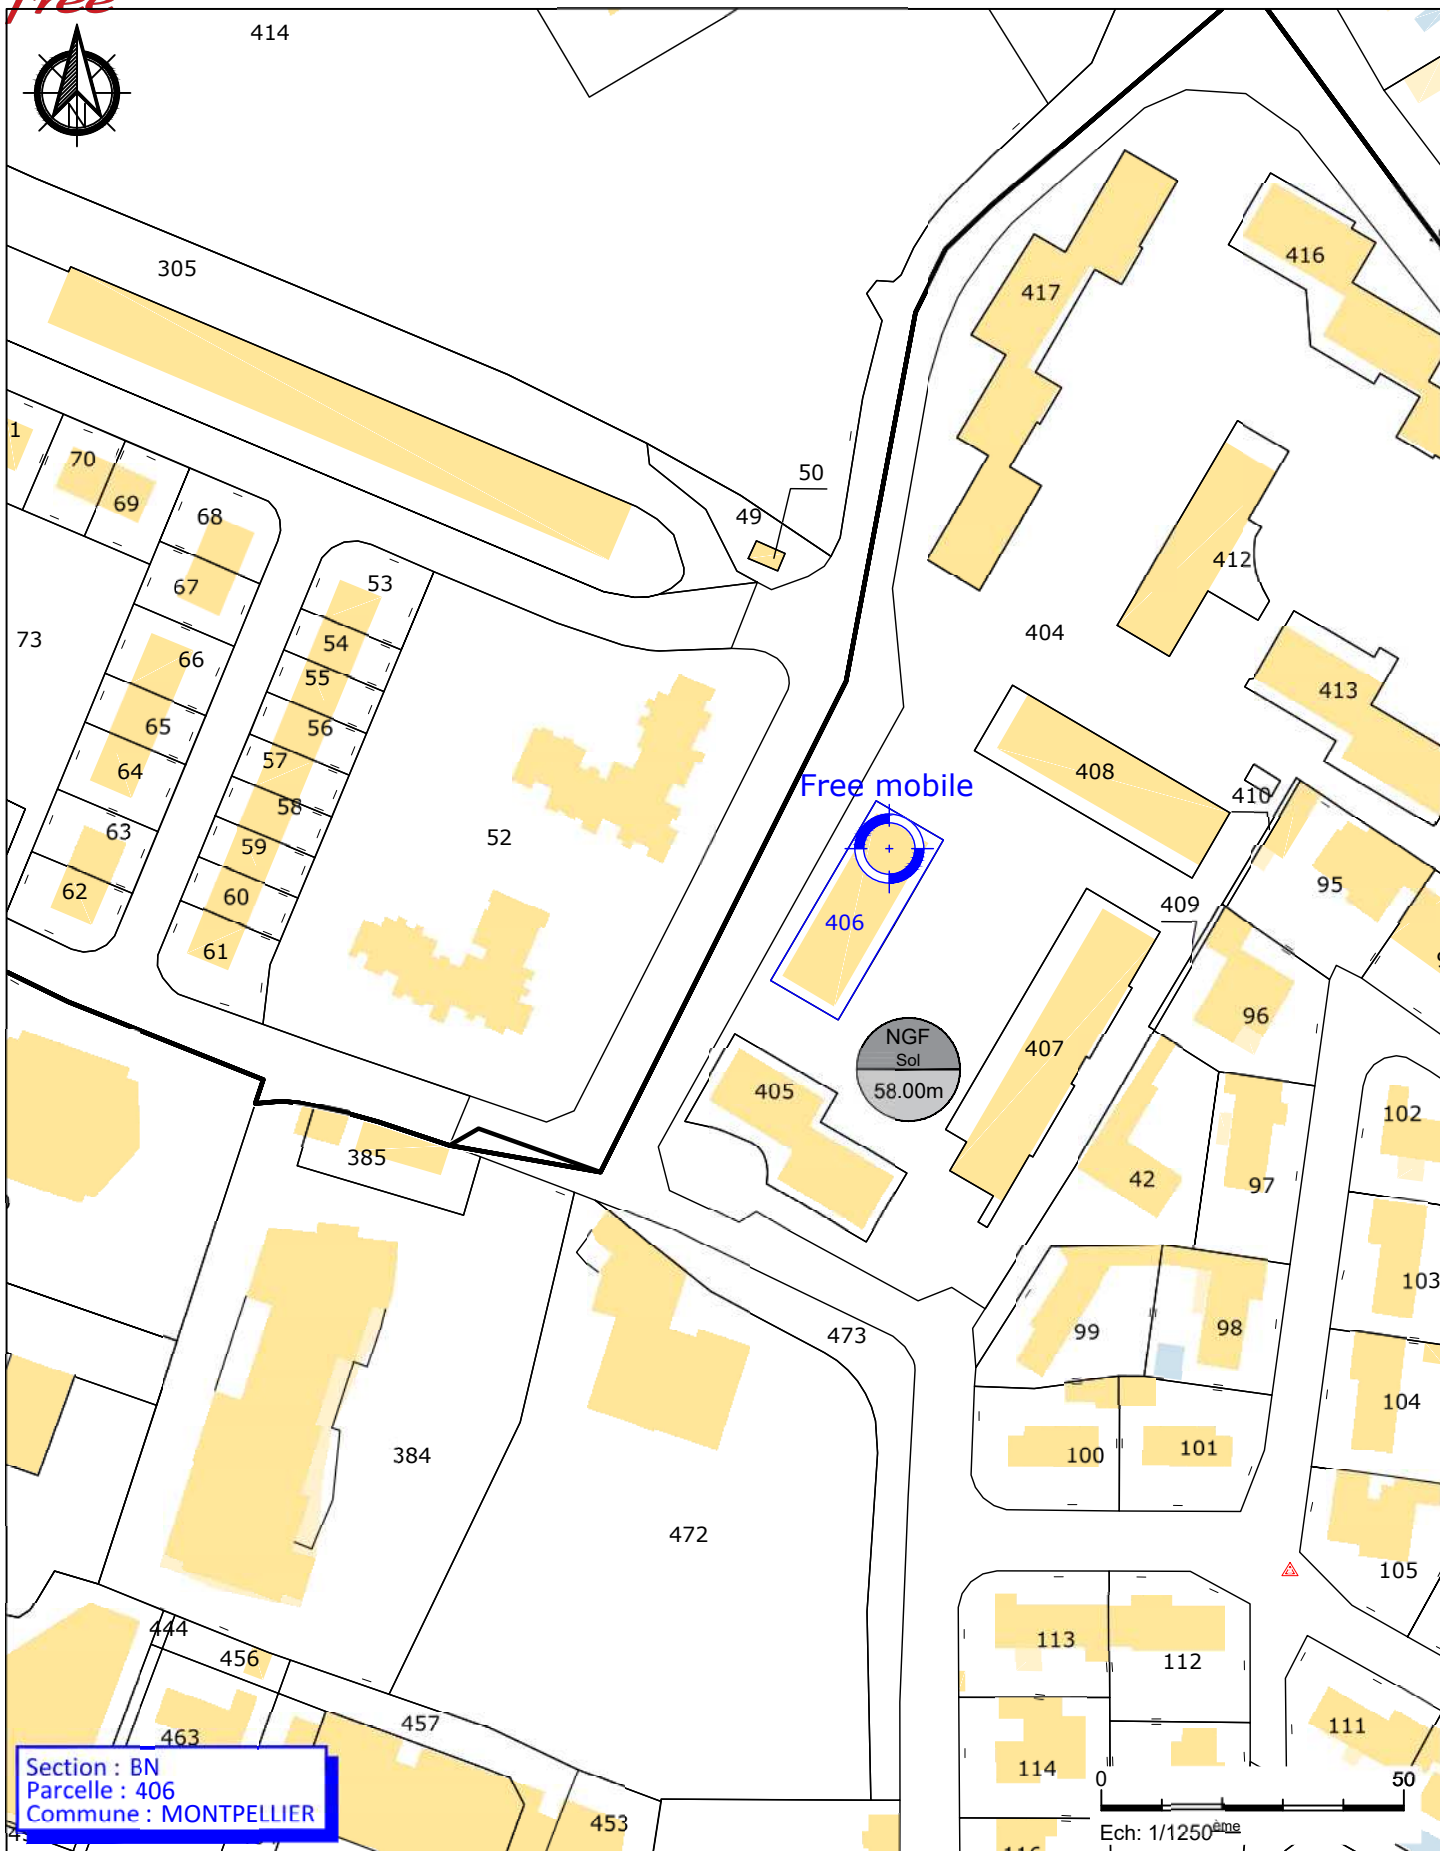


Section : BN
Parcelle : 406
Commune : MONTPELLIER

Ech: 1/1250

MONTPELLIER ACM AIGUELONGUE

	941/1024 Rue du Pioch de Boutonnet – Res Aiguelongue		ID : 34172_123_02
	34000 – MONTPELLIER		Dessin : L.C
	N° FOLIO : 2	PLAN DE SITUATION	Date : 13/05/2026
DOSSIER : DIM	INDICE : A	FICHER : 34172_123_02 MONTPELLIER ACM AIGUELONGUE.dwg	ECH : 1/1250

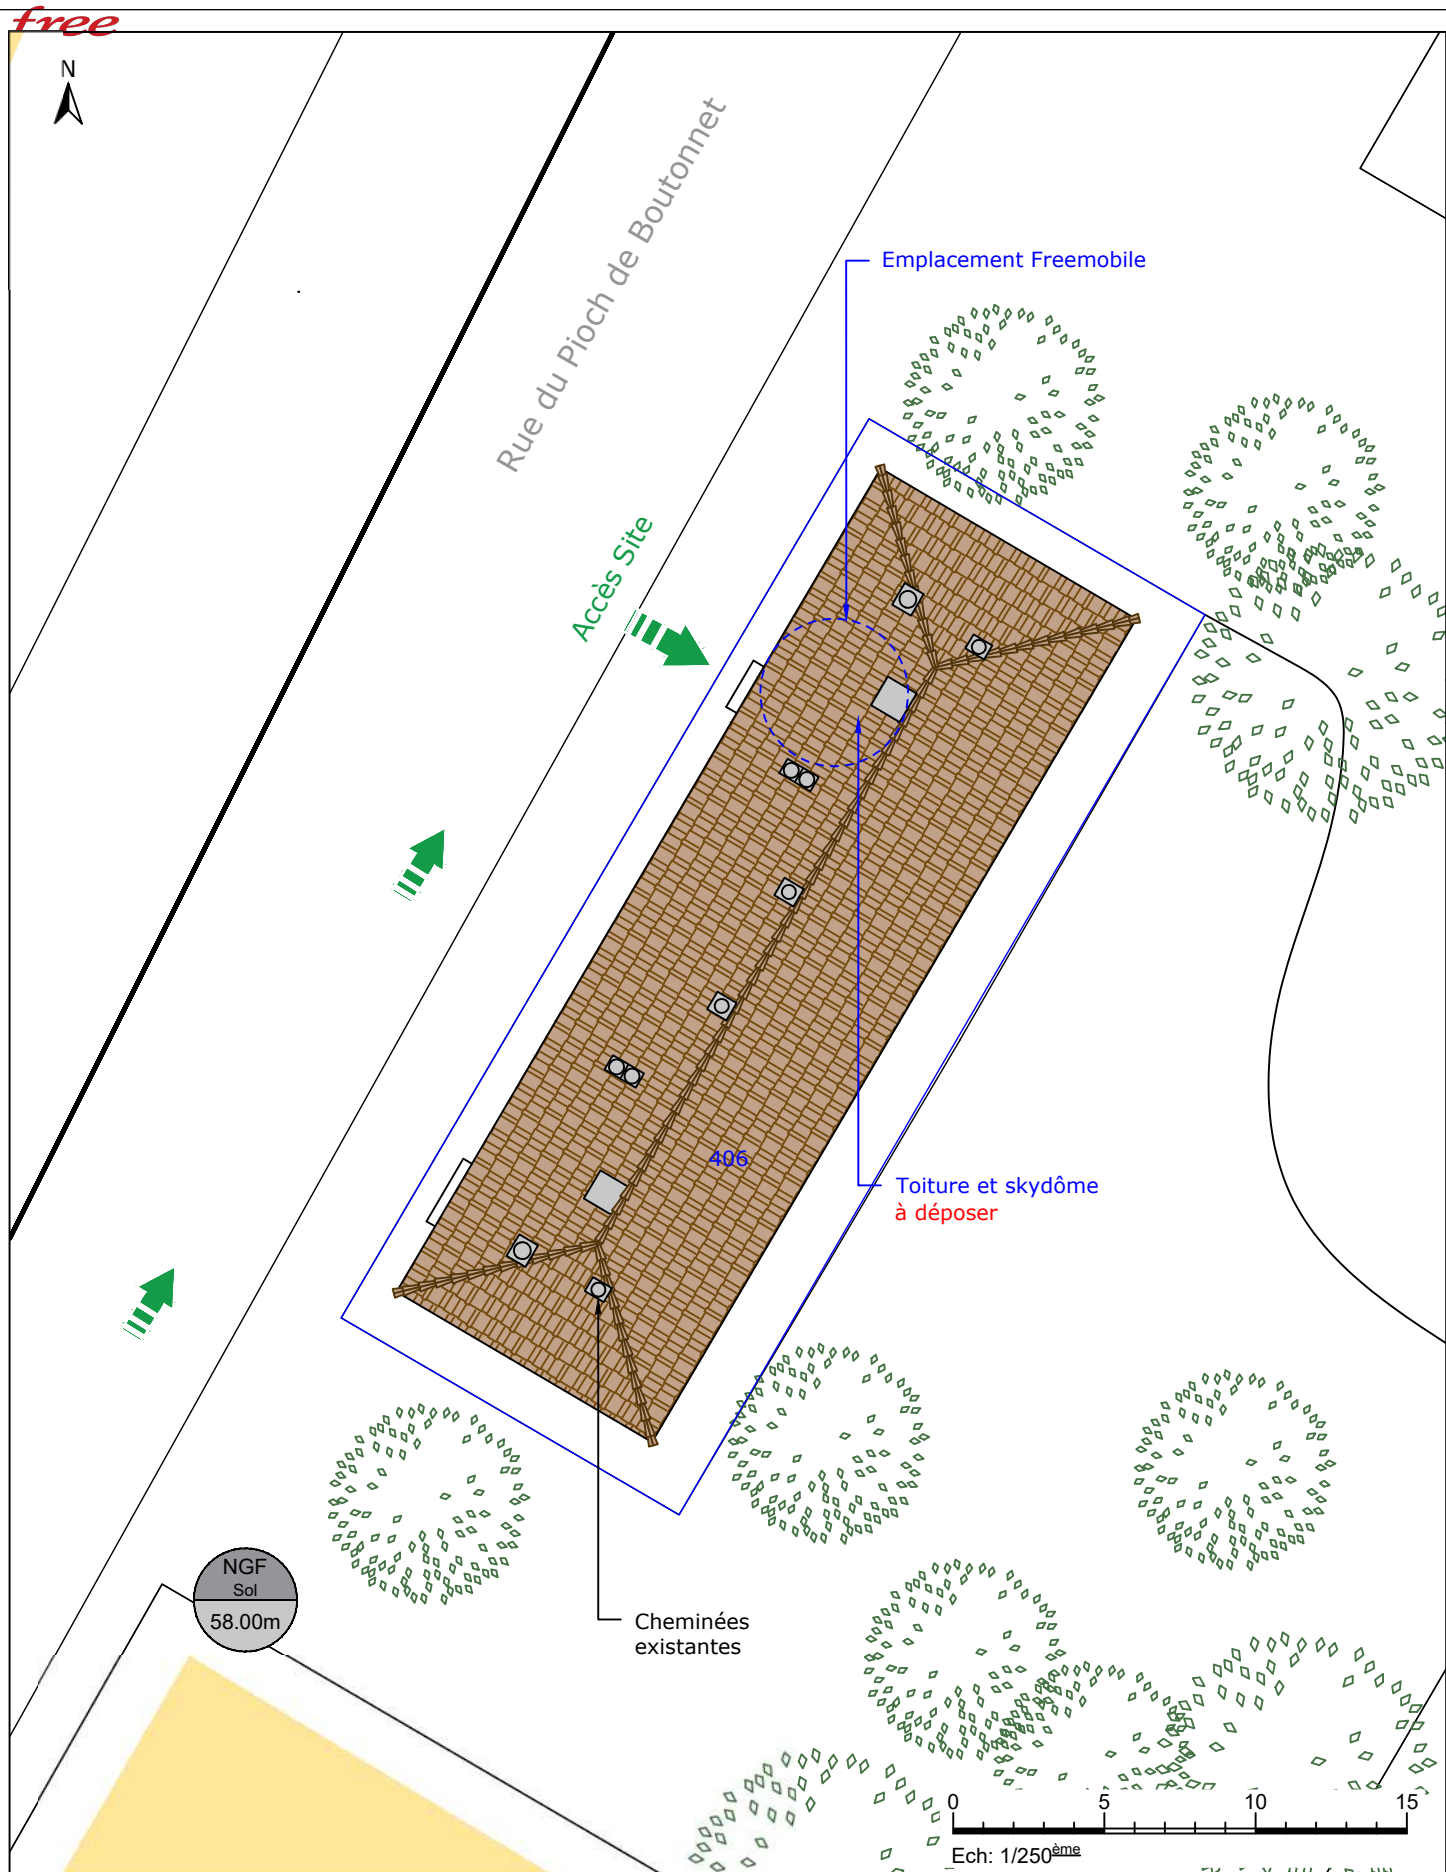

MONTPELLIER ACM AIGUELONGUE

	941/1024 Rue du Pioch de Boutonnet – Res Aiguelongue		ID : 34172_123_02
	34000 – MONTPELLIER		Dessin : L.C
	N° FOLIO : 3	PLAN DE MASSE EXISTANT	Date : 13/05/2026
DOSSIER : DIM	INDICE : A	FICHER : 34172_123_02 MONTPELLIER ACM AIGUELONGUE.dwg	ECH : 1/250

free

AXE DE COUPE

Dimensions à confirmer
par étude BE

Rue du Pioch de Boutonnet

Accès Site

Boîte à clés
à installer

NGF
Sol
58.00m

Création d'une tropéziennne

406

Intégration Freemobile
Bardage et Fausse cheminée
Couleur identique aux
cheminées existantes

0 5 10 15 20
Ech: 1/400^{ème}

S3 Antenne Freemobile Az: 270°
Multibandes de 2.10m
HBA: 13.70m/sol
à installer

Adductions avec
col de cygne
à créer

Modules
à installer

S1 Antenne Freemobile Az: 0°
Multibandes de 2.10m
HBA: 13.70m/sol
à installer

Bardage
(4.50x5.00x1.45m)
à installer

Plateforme caillebotis
(0.80x0.80mx0.30m)
à installer

Chemin de câble
à installer

Zone technique
à installer

Skydôme + barre d'accroche
et échelle amovible
à installer
Sortie à sécuriser GC + portillon
et barre de préhension

S2 Antenne Freemobile Az: 100°
Multibandes de 2.10m
HBA: 14.95m/sol
à installer dans fausse cheminée
(0.90x0.90x3.20m)

0 1 2 3 4 5
Ech: 1/100^{ème}

MONTPELLIER ACM AIGUELONGUE

free
mobile

941/1024 Rue du Pioch de Boutonnet – Res Aiguelongue

ID : 34172_123_02

34000 – MONTPELLIER

Dessin : L.C

N° FOLIO : 4

PLAN DE MASSE PROJET

Date : 13/05/2026


DOSSIER : DIM

INDICE : A


FICHER : 34172_123_02 MONTPELLIER ACM AIGUELONGUE.dwg

ECH : 1/400 – 1/100

free

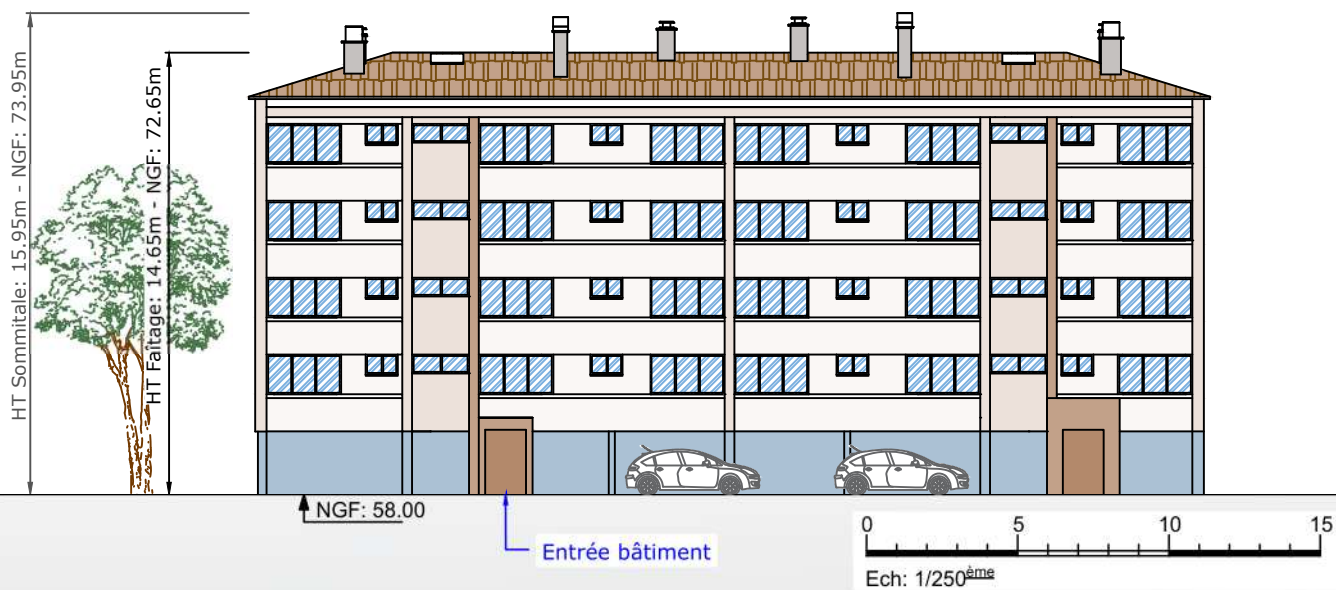

Toiture et skydôme
à déposer

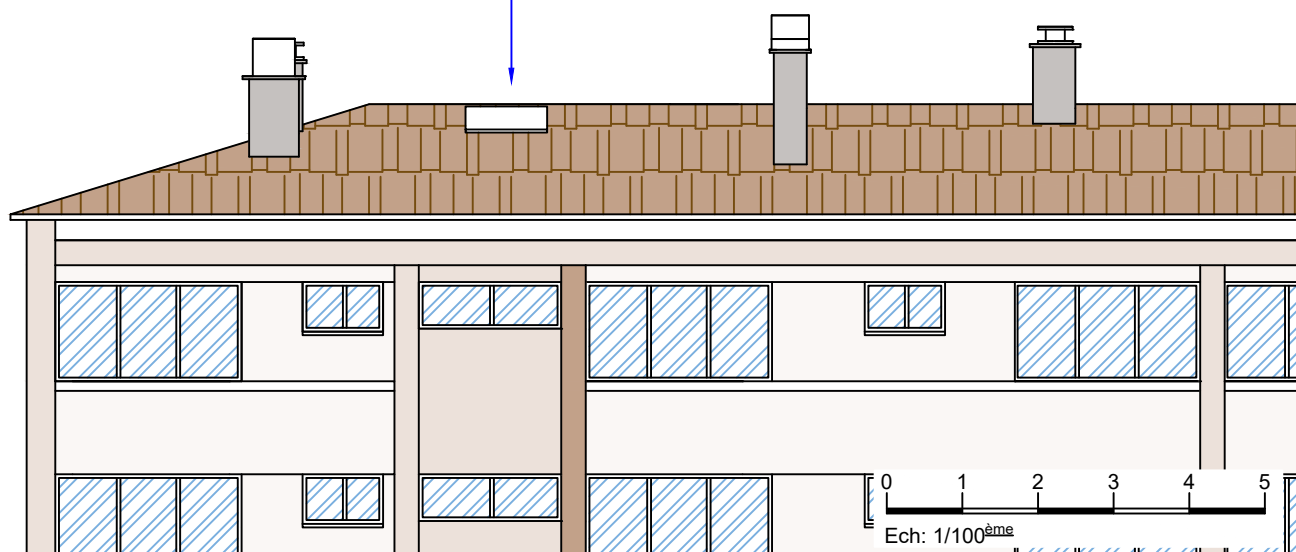

MONTPELLIER ACM AIGUELONGUE

free
mobile

941/1024 Rue du Pioch de Boutonnet – Res Aiguelongue

ID : 34172_123_02

34000 – MONTPELLIER

Dessin : L.C

N° FOLIO : 5

ELEVATION EXISTANT

Date : 13/05/2026



DOSSIER : DIM

INDICE : A

FICHER : 34172_123_02 MONTPELLIER ACM AIGUELONGUE.dwg

ECH : 1/250–1/100

Intégration Freemobile
Bardage et Fausse cheminée
Couleur identique aux
cheminées existantes

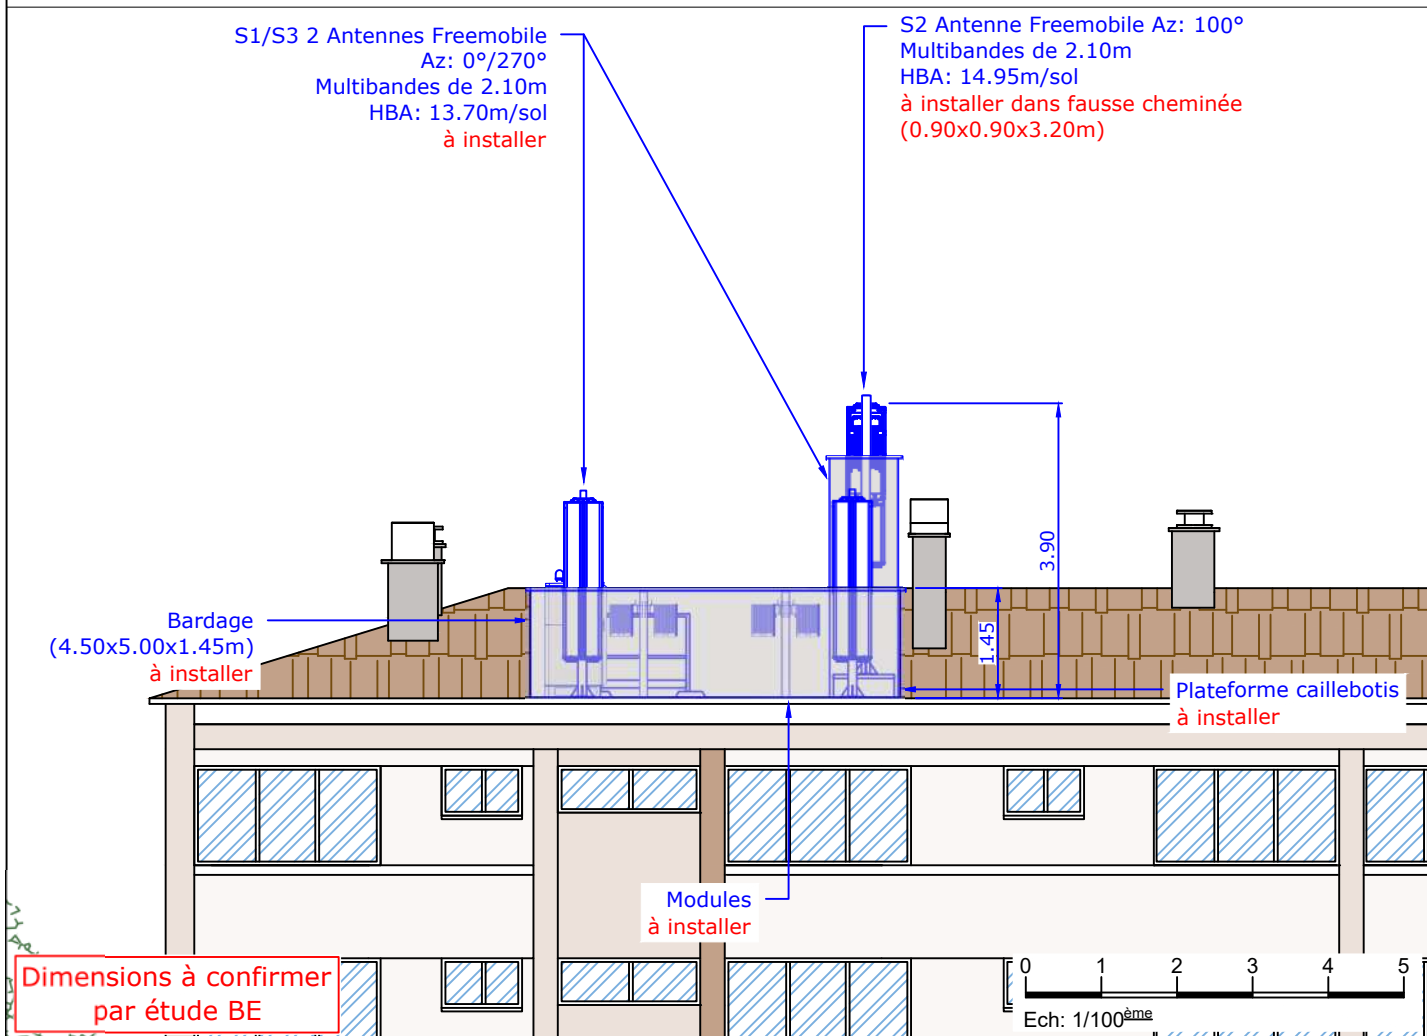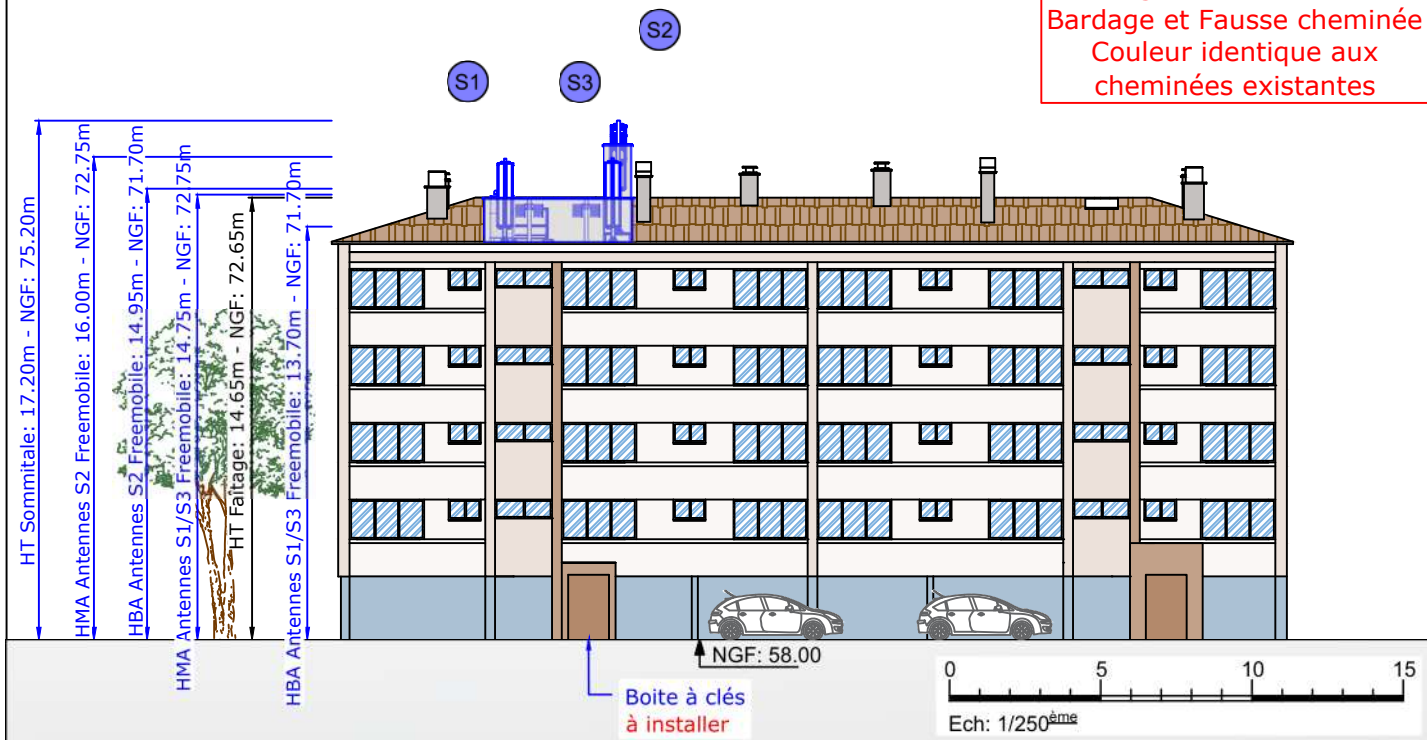


MONTPELLIER ACM AIGUELONGUE

	941/1024 Rue du Pioch de Boutonnet – Res Aiguelongue		ID : 34172_123_02
	34000 – MONTPELLIER		Dessin : L.C
	N° FOLIO : 6	ELEVATION PROJET	Date : 13/05/2026
DOSSIER : DIM	INDICE : A	FICHER : 34172_123_02 MONTPELLIER ACM AIGUELONGUE.dwg	ECH : 1/250 – 1/100

10. Éléments relatifs à l'installation d'un périmètre de sécurité


Exemple à titre indicatif de périmètre de sécurité autour de l'antenne pour le grand public :

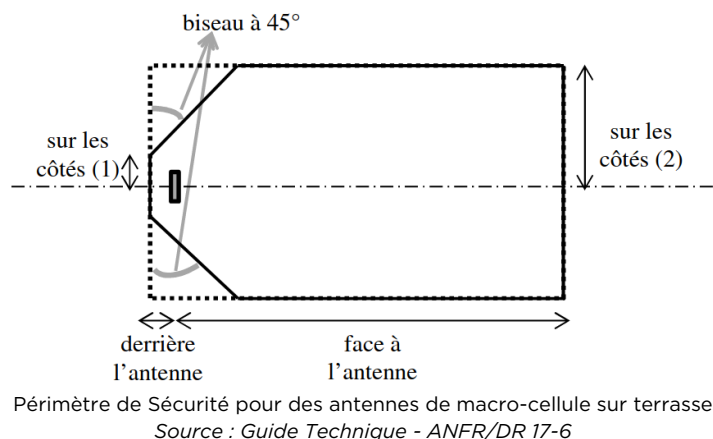

Conformité au guide technique de l'ANFR :

<https://www.anfr.fr/fileadmin/mediatheque/documents/5G/consultation/consultation-5G-Guide-perimetres-securite.pdf>

Exemple de balisage :

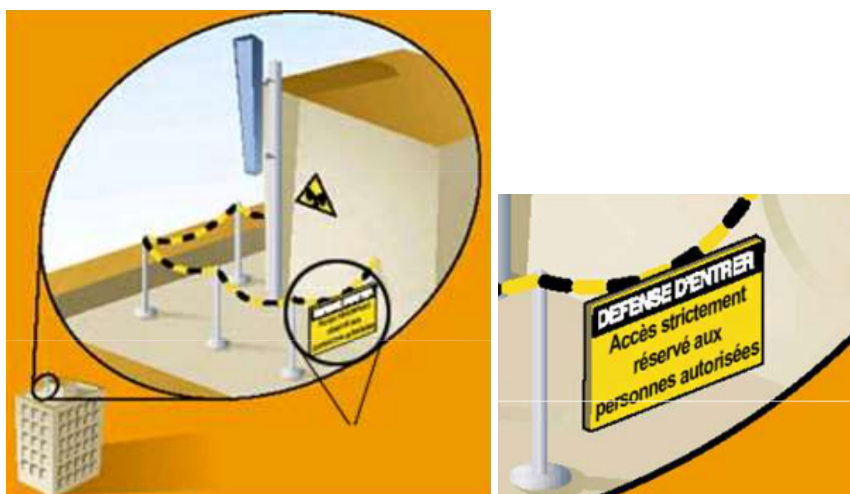

11. Documents pédagogiques élaborés par l'Etat

Sites Internet

Site gouvernemental	www.radiofrequences.gouv.fr
Sites de l'Agence Nationale des Fréquences	www.anfr.fr www.cartoradio.fr https://5g.anfr.fr/
Sites de l'Autorité de Régulation des Communications Electroniques et des postes	www.arcep.fr www.arcep.fr/la-regulation/grands-dossiers-reseaux-mobiles/la-5g/frequences-5g-procedure-dattribution-de-la-bande-34-38-ghz-en-metropole.html

Documents pédagogiques de l'Etat

Téléchargeables sur le site gouvernemental www.radiofrequences.gouv.fr

Guide à destination des élus : l'essentiel sur la 5G	https://www.entreprises.gouv.fr/la-dge/publications/guide-dinformation-sur-la-5g-pour-les-elus-locaux
Surveiller et mesurer les ondes électromagnétiques	http://www.radiofrequences.gouv.fr/surveiller-l-exposition-du-public-a95.html

Fiches ANFR

Téléchargeables sur le site www.anfr.fr

Exposition du public aux ondes: Le rôle des Maires	https://www.anfr.fr/fileadmin/mediatheque/documents/expase/ANFR-Brochure-exposition-aux-ondes-maires.pdf
Présentation de la 5G	https://www.anfr.fr/fileadmin/mediatheque/documents/5G/ANFR_5G.pdf
Vidéos pédagogiques sur les ondes	https://www.anfr.fr/anfr/lanfr-academie

12. Engagements de Free Mobile au titre de la protection et de la santé

Free Mobile, exploitant un réseau de télécommunications tel que défini au 2° de l'article 32 du code des postes et télécommunications, certifie que, en dehors du périmètre de sécurité mentionné sur plan et balisé sur le site, les références de valeurs d'exposition aux champs électromagnétique suivantes, et fixées dans le décret n°2002-775 du 3 mai 2002 sont respectées.

Free Mobile s'engage à appliquer les règles de signalisation et de balisage des périmètres de sécurité qui lui sont propres dans les zones accessibles au public.

Free Mobile s'engage à respecter les seuils maximaux réglementaires contraignants en France conformément aux dispositions du décret **2002-775 du 3 mai 2002**. Ces seuils réglementaires, établis sur avis de l'ANSES, permettent d'assurer une protection contre les effets établis des champs électromagnétiques radiofréquences. A l'image de la grande majorité des pays membres de l'Union européenne, celles-ci sont issues de la recommandation du Conseil de l'Union européenne 1999/519/CE du 12 juillet 1999 relative à l'exposition du public aux champs électromagnétiques et conformes aux recommandations de l'OMS (Organisation mondiale de la santé).

Ce seuil, a été fixé par le Gouvernement sur la base des avis de l'Anses (Agence nationale de sécurité sanitaire de l'alimentation, de l'environnement et du travail). **En tout état de cause, Free Mobile s'est toujours engagé à se conformer continuellement à toute éventuelle modification de la réglementation.**

Valeurs limites d'exposition du public aux champs électromagnétiques (décret 2002-775 du 3 mai 2002)

	700 MHz	800 MHz	900 MHz	1,8 GHz	2,1 GHz	2,6 GHz	3,5 GHz
Valeur limite d'exposition (V/m)	36	39	41	58	61	61	61

Pour garantir une sécurité maximale, ce seuil de référence a été établi de façon à garantir au niveau du public un DAS (débit d'absorption spécifique) corps entier inférieur à 0,08W/kg. Ce niveau de DAS est obtenu en appliquant un coefficient diviseur de 50 sur la mesure en deçà de laquelle aucun effet biologique n'a été observé expérimentalement.

L'Agence nationale des Fréquences (ANFR) est la garante du respect de cette réglementation. En particulier, elle délivre une autorisation pour tout projet d'installation d'un site radio électrique dans le cadre de la procédure de la commission des sites et servitudes radioélectrique (COMSIS). Une antenne ne peut émettre sans cette autorisation.

13. Engagements de Free Mobile au titre de la transparence

Free Mobile met en œuvre depuis plusieurs années un processus opérationnel de déploiement de ses sites selon les règles de **transparence et d'application du principe de sobriété de l'exposition électromagnétique découlant de la loi Abeille de 2015 et repris dans le code des communications électroniques.**

Free Mobile s'engage à informer le maire ou le président du groupement de communes de la date effective des travaux d'implantation de la nouvelle installation radioélectrique concernée ainsi que de la date prévisionnelle de mise en service de cette installation.

Des mesures d'information préalable des maires et de concertation sur les ondes existent en France depuis plus de 15 ans. L'Association des Maires de France et les opérateurs ont ainsi établi en 2006, un « Guide des relations entre opérateurs et communes » (GROC) veillant à ce que chaque nouveau projet d'antenne dans une commune fasse l'objet d'une information préalable du maire. Free Mobile s'engage à suivre ce guide.