

Commune de BAILLARGUES**BASSIN DE RETENTION EHPAD****ESTIMATION****10/01/2019**

N°	DESIGNATIONS DES TRAVAUX	U	PRIX UNITAIRE	QUANTITE	MONTANT
1.01	PREPARATION DE CHANTIER				
A	Installation et signalisation de chantier	F	15 000,00	1	15 000,00
B	Constat d'huissier	F	1 000,00	1	1 000,00
C	Dossier d'exécution et de récolement	F	2 500,00	1	2 500,00
	SOUS TOTAL H. T.				18 500,00
2.01	BASSIN DE RETENTION				
A	Terrassement en déblais dans terrain rocheux	M3	30,00	3 100	93 000,00
B	Apport, nappage et régalaie en terre végétale	M3	30,00	400	12 000,00
	SOUS TOTAL H. T.				105 000,00
2.02	RESEAU EAUX PLUVIALES				
A	Canalisation Béton :				
a)	ø 400	ML	120,00	20	2 400,00
b)	ø 600	ML	180,00	190	34 200,00
B	Plus-value pour terrassement dans terrain rocheux entre 2,50 et 4,00 m de profondeur	ML	300,00	70	21 000,00
C	Plus-value pour terrassement dans terrain rocheux au-delà de 4,00 m de profondeur	ML	600,00	120	72 000,00
D	Plus-value pour blindage	ML	100,00	190	19 000,00
E	Regard de visite	U	900,00	2	1 800,00
F	Plus-value pour surprofondeur (>2m)	U	1 000,00	2	2 000,00
G	Tête d'ouvrage				
a)	ø400	U	700,00	3	2 100,00
b)	ø600	U	900,00	1	900,00
H	Ouvrage de sortie de bassin à déverse intégrée	F	10 000,00	1	10 000,00
I	Raccordement sur fossé existant	F	500,00	1	500,00
J	Remodelage du chemin pour le rehausser	F	10 000,00	1	10 000,00
	SOUS TOTAL H. T.				175 900,00
	* RECAPITULATIF *				
1.01	PREPARATION DE CHANTIER				18 500,00
2.01	BASSIN DE RETENTION				105 000,00
2.02	RESEAU EAUX PLUVIALES				175 900,00
	MONTANT H. T.				299 400,00
	ALEAS (10%)				29 940,00
	MONTANT H. T.				329 340,00
	T.V.A. 20,0 %				65 868,00
	MONTANT T. T. C.				395 208,00

Envoyé en préfecture le 15/02/2019

Reçu en préfecture le 15/02/2019

Affiché le



ID : 034-213400229-20190215-DLP2019_01-DE

Envoyé en préfecture le 15/02/2019

Reçu en préfecture le 15/02/2019


Affiché le

ID : 034-213400229-20190215-DLP2019_01-DE

134, rue de Port Gaud
B.E.T. S.E.R.L.
34 000 MONTPELLIER
Tél. 04 67 12 85 00
Fax 04 67 12 85 01
Email : sm@easat.fr

EHPAD Les Pins Bessons
Commune de Baillargues
Plan de gestion des eaux pluviales

Planche 5
Echelle : 1/1000
Janvier 2019
Ref : 17143

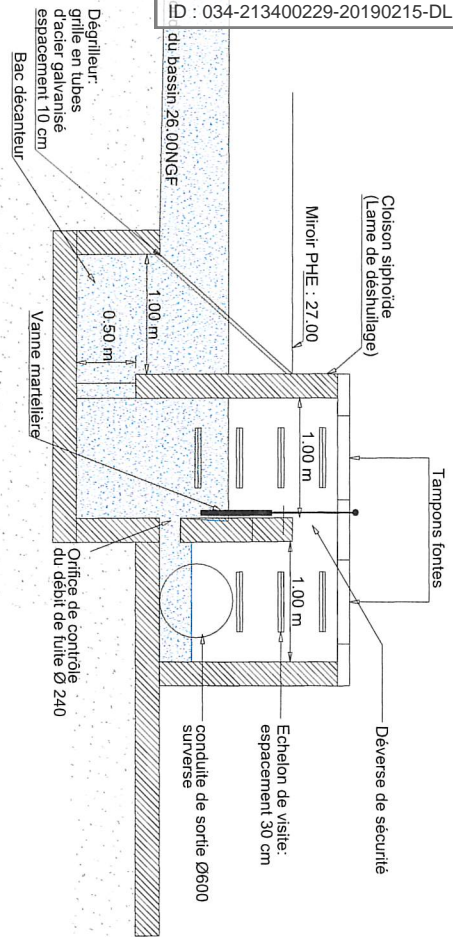

LEGENDE PLUVIAL :

- CANALISATION BETON Ø400
- CANALISATION BETON Ø500
- CANALISATION BETON Ø600
- REGARD A GRILLE 700x700
- BORDURE ALAOR - REGARD A GRILLE 700x700
- TETE D'OUVRAGE

Envoyé en préfecture le 15/02/2019

Reçu en préfecture le 15/02/2019

Affiché le



ID : 034-213400229-20190215-DLP2019_01-DE