


# Projet de SKATEPARK - PEM


## PLAN DE SERVITUDE

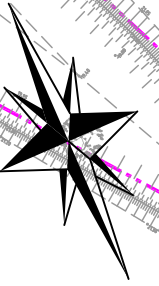

DOSSIER 19434/18107  
Dressé le 06/05/21 par EP

Berger  
Levfaul

# Emprise du Projet

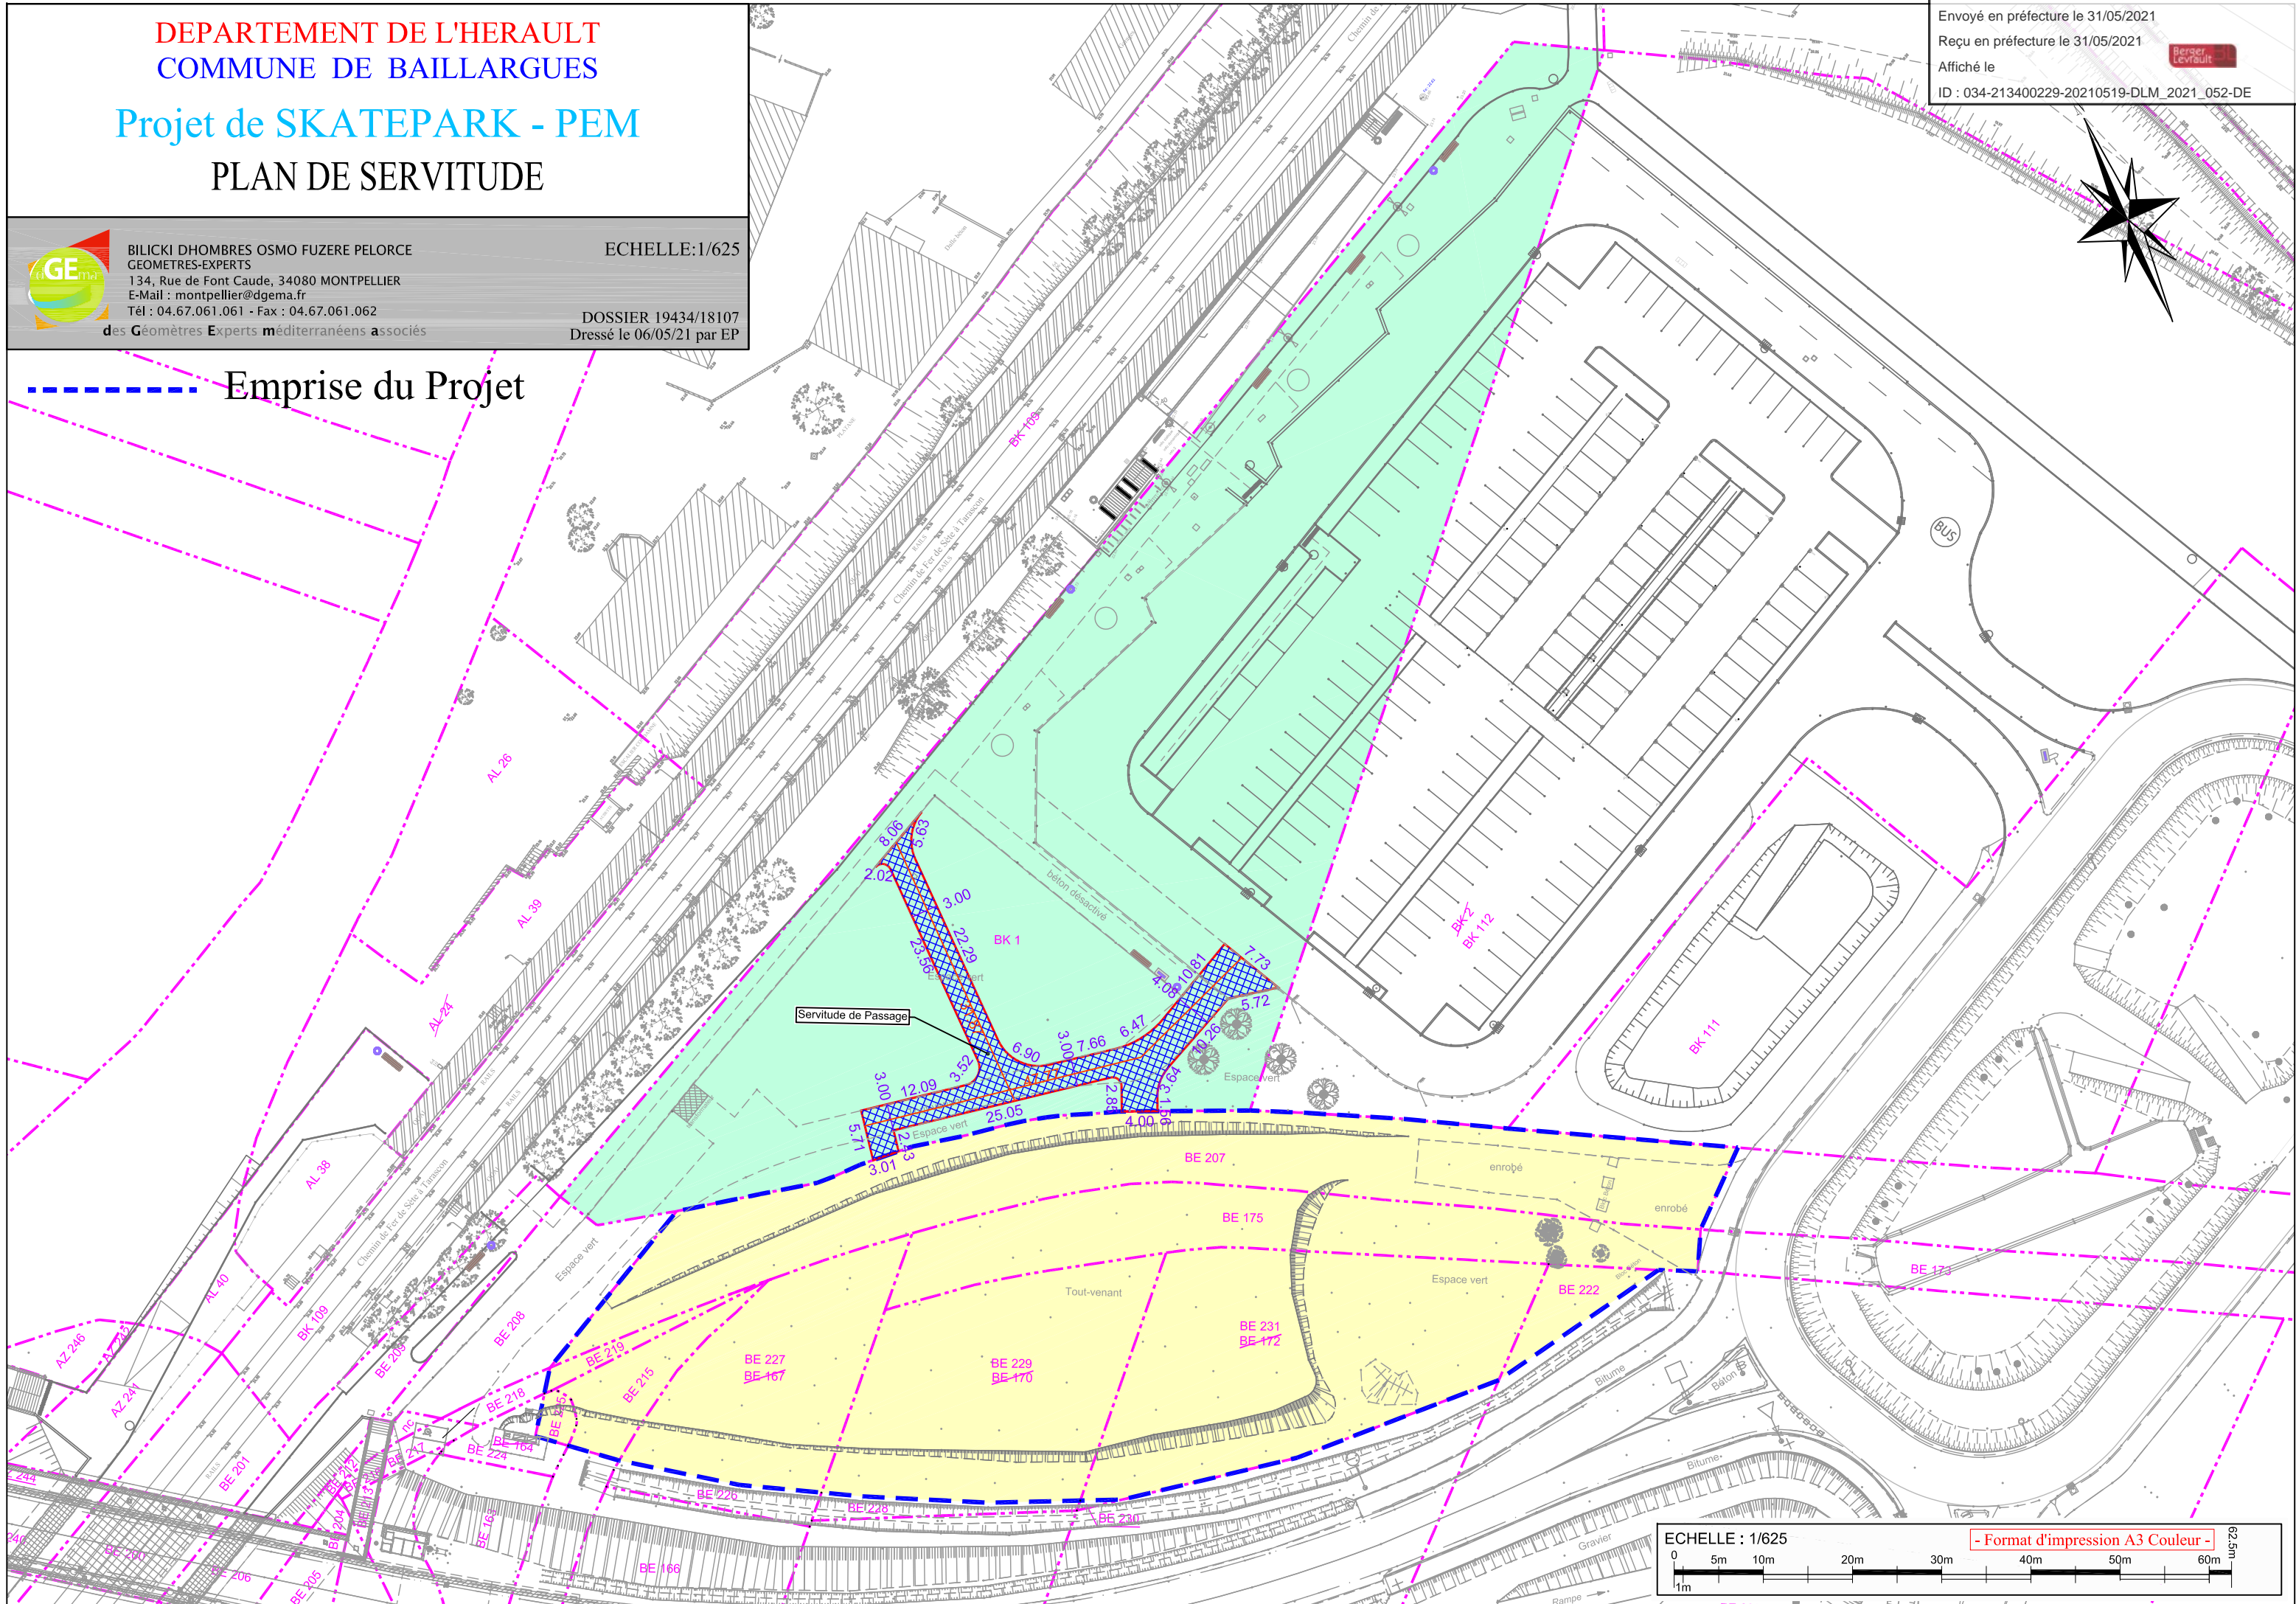

- Format d'impression A3 Couleur -

